


Riggplan - Nye Algarheim barneskole
Rev dato: 04.02.19

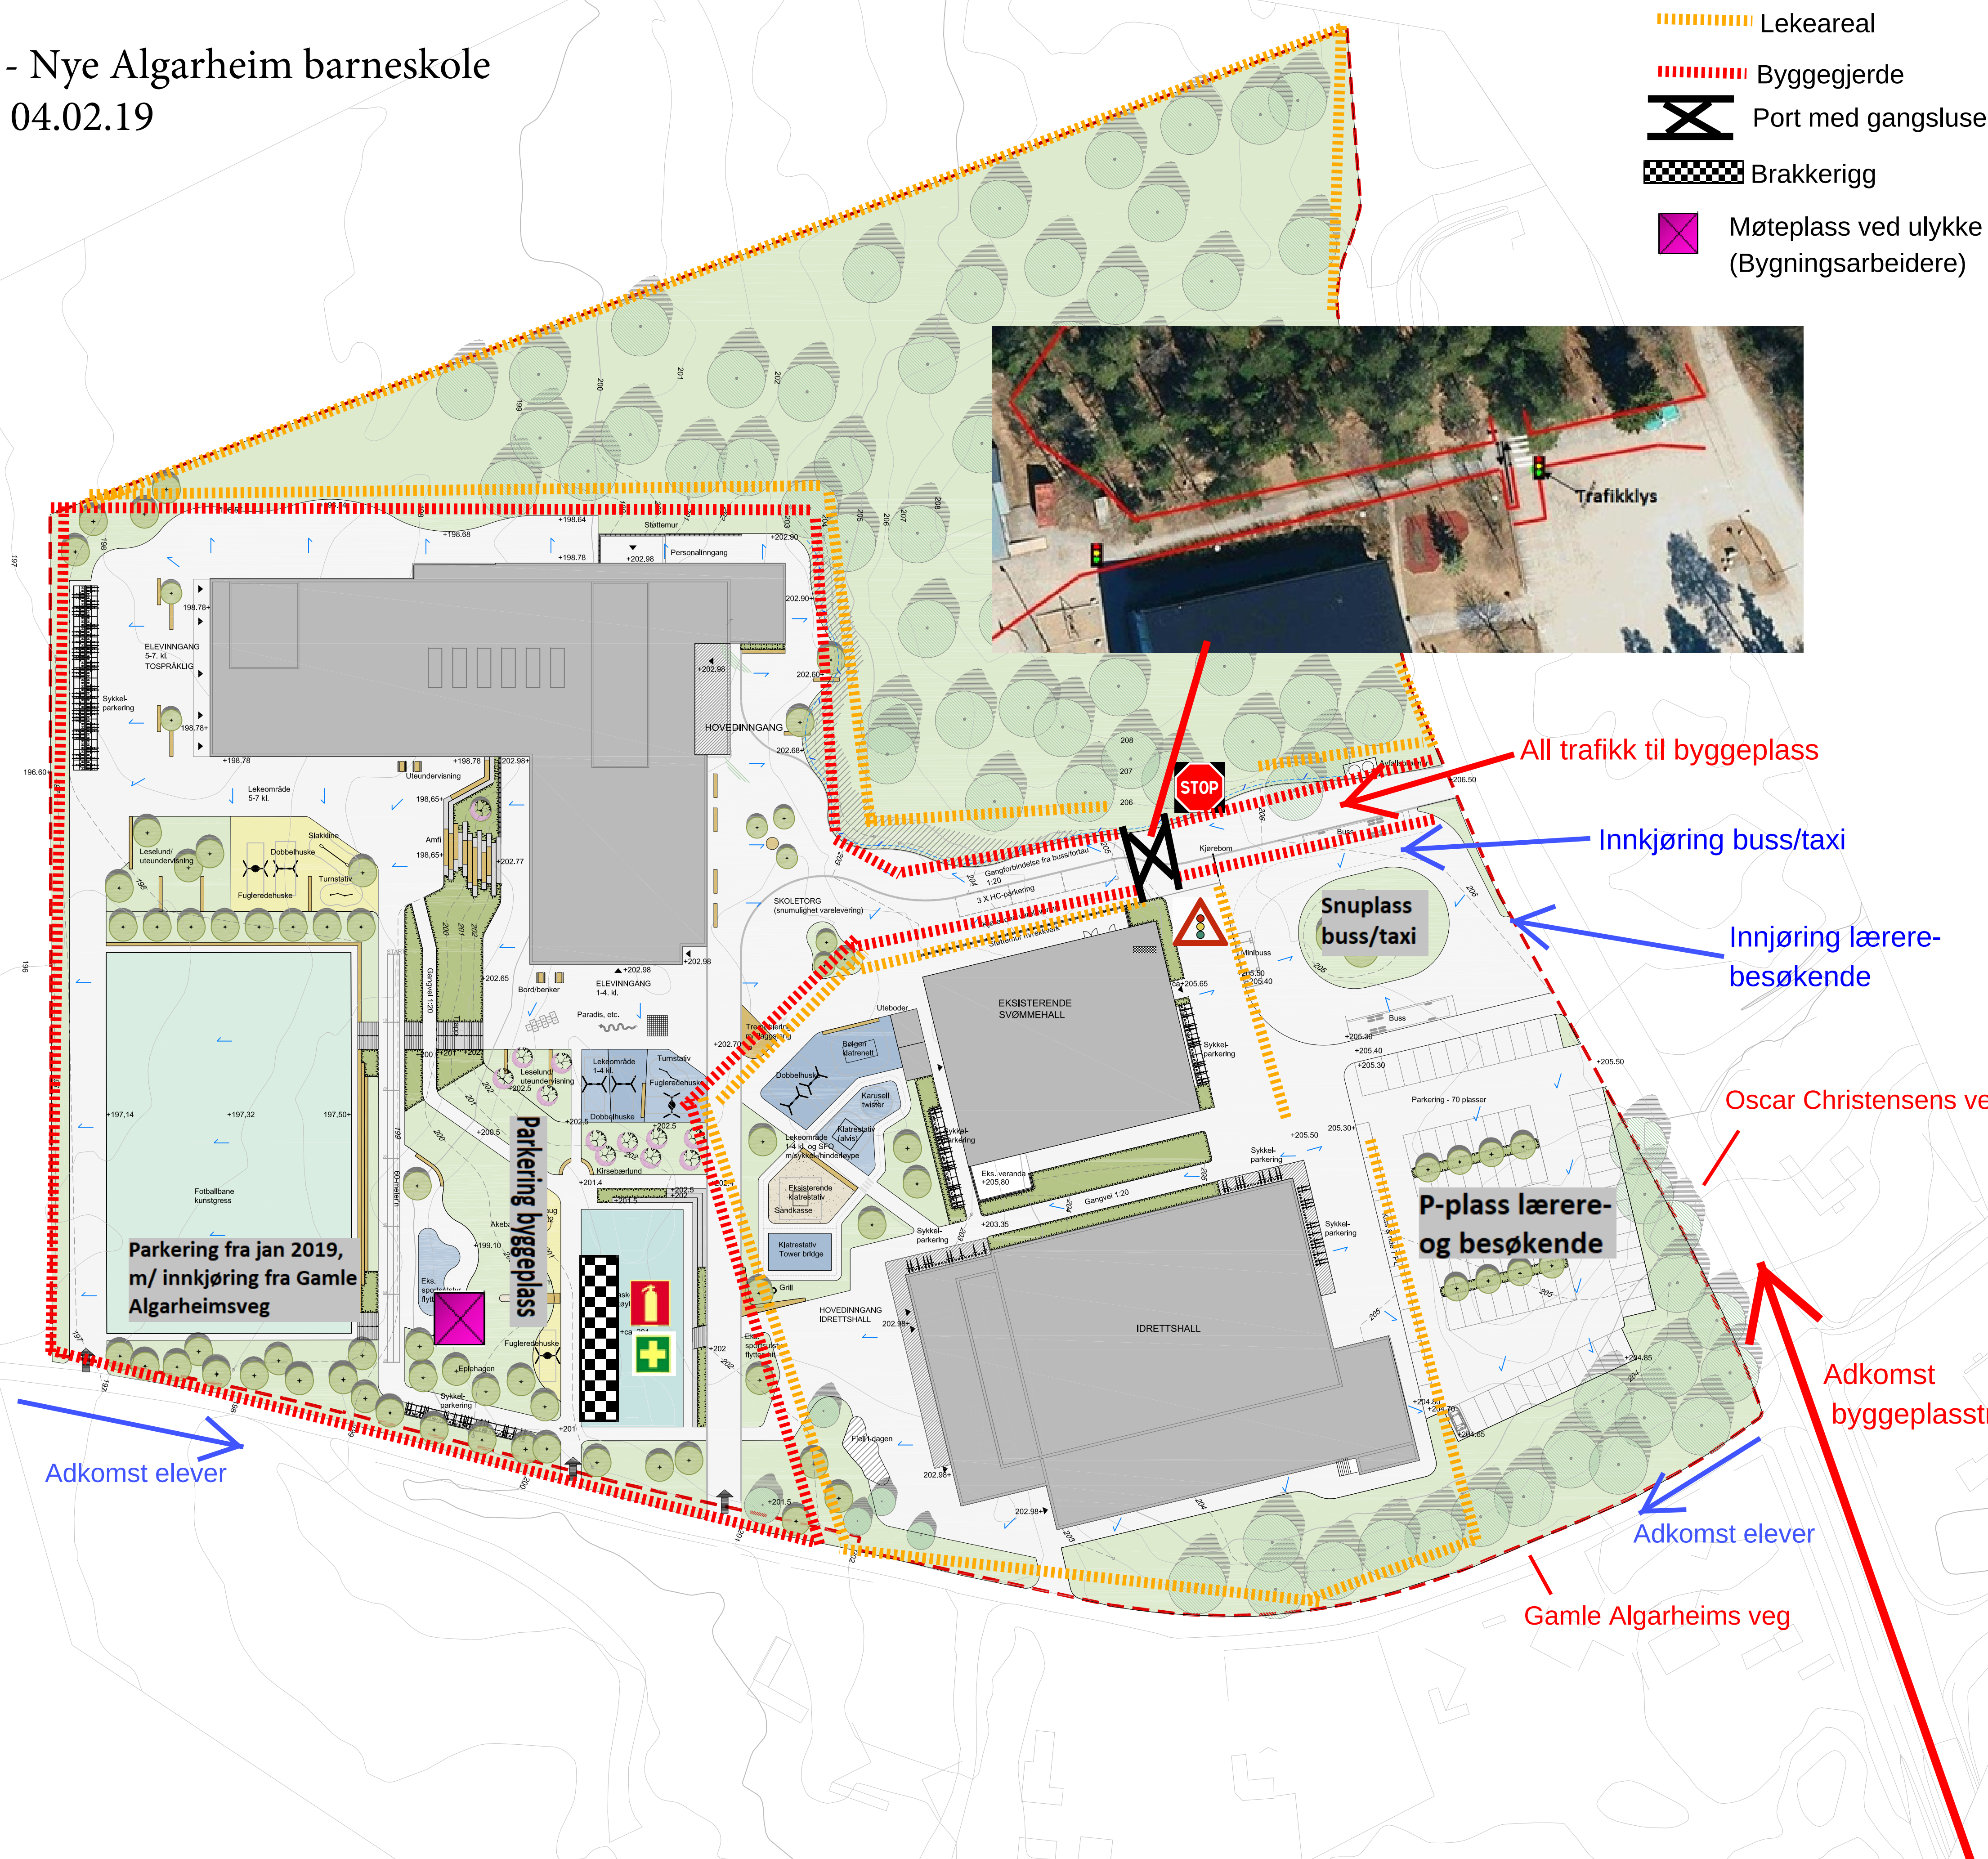

Oscar Christensens veg (fra Kisavegen) vil bli benyttet for all trafikk til byggeplass. .

Foran nedstigningen til eksisterende snuplass / parkering vil det bli satt opp en sluse frem til kjøreport, hvor sjåfør må stoppe og vente på at porten skal åpne seg. Foran porten vil det bli etablert stoppskilt og det vil være en gangpassasje fra skolen område og ut til lekeareal i skogen. Denne passasjen vil også være trafikklystregulert. Trafikklysene vil fungere på den måten at man har en trykk-knapp for myke trafikanter som gir en grønn mann når man trykker på den. Og følgelig rødt signal til biltrafikken. Det vil også bli merket en fotgjengerovergang

Fast personell på byggeplass vil kunne åpne porten med sitt personlige byggeplasskort eller med telefon. Vareleveranser og sjåfører som ikke har vært på byggeplassen før blir nødt til å ringe byggeplasskontoret for å få åpnet porten.

Ved forventede større leveranser vil det i skolens friminutt vil det være en voksen person som er vakt ved fotgjengerovergangen. Byggeplassledelsen har også etablert ett tett samarbeid med skolens ledelse og vil få beskjed om eventuelle utetimer hvor skogen vil bli brukt.

Adkomst til parkering via Gamle Algarheimsveg vil bli detaljert i neste revisjon av riggplan.

NB: Riggplanen er et levende dokument. Oppdateringer og tilpasninger ut i fra hvilken fase prosjektet er i vil bli implementert i oppdaterte riggplaner.

ALGARHEIM SKOLE LANDSKAPSPPLAN		målestokk: 1:500 (A1)	
Sagstien 23a 0459 OSLO Tlf: 22040460 Epost: post@blark.no www.blark.no		bjørbe lindheim LANDSKAPSPPLAN	
koordinatsystem	høydereferanse	arkiv	dato
-	-		10.10.2017
tegnings nr.		rev.	
L-01		-	